




MICCOLIS COSTRUZIONI
CELL. 370.3155994



PIANO TERZO ATTICO

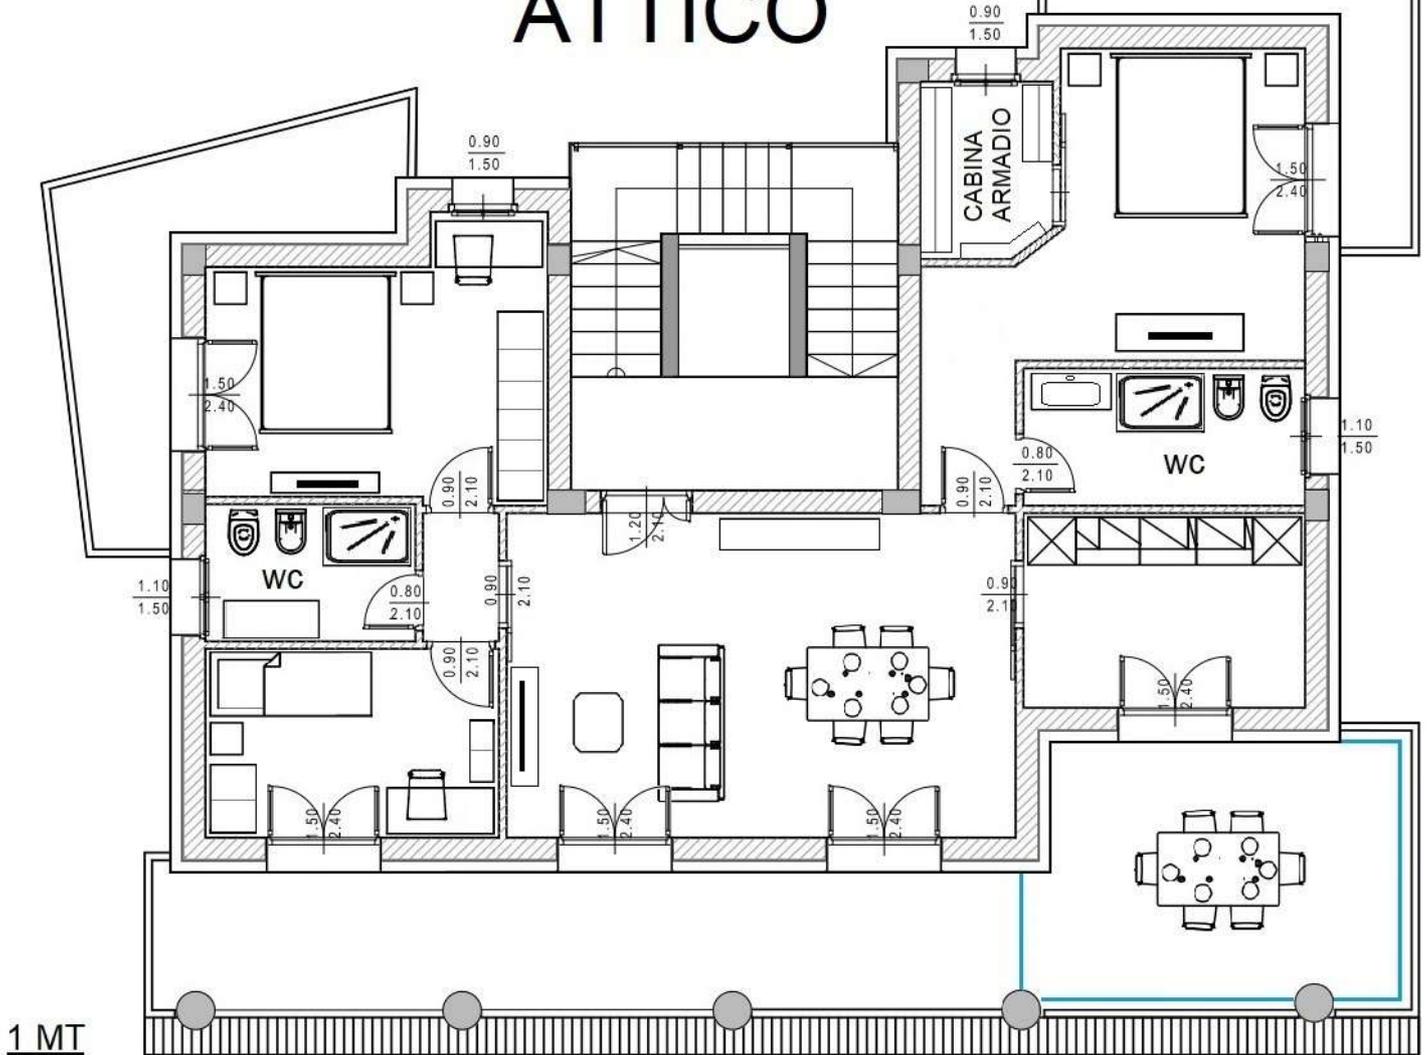

N.B.: Gli spazi interni possono essere completamente modificati in base alle proprie esigenze.
La linea blu nella terrazza raffigura un ipotetica chiusura a vetri - *winter garden*.

